



ΕΦΗΜΕΡΙΣ ΤΗΣ ΚΥΒΕΡΝΗΣΕΩΣ

ΤΗΣ ΕΛΛΗΝΙΚΗΣ ΔΗΜΟΚΡΑΤΙΑΣ

ΤΕΥΧΟΣ ΤΕΤΑΡΤΟ **Αρ. Φύλλου 999**

26 Σεπτεμβρίου 2003

ΠΕΡΙΕΧΟΜΕΝΑ

ΑΠΟΦΑΣΕΙΣ

ΑΠΟΦΑΣΕΙΣ

Αριθ. 1075430/6717/Β0010 (1)

Καθορισμός ορίων αιγιαλού, παραλίας και παλαιού αιγιαλού στη Επίσκοπος Δήμου Μώλου Ν. Φθιώτιδος.

Ο ΥΦΥΠΟΥΡΓΟΣ ΟΙΚΟΝΟΜΙΑΣ ΚΑΙ ΟΙΚΟΝΟΜΙΚΩΝ

Έχοντας υπόψη:

1. Τις διατάξεις του Ν. 2971/2001 (ΦΕΚ 285/τ. Α΄/19.12.2001) «Περί αιγιαλού και παραλίας».
2. Τις διατάξεις του Ν.Δ. 439/70 «περί συμπληρώσεως των διατάξεων περί αιγιαλού».
3. Τις διατάξεις του Ν. 3200/55 «Περί διοικητικής αποκέντρωσης» όπως αυτές τροποποιήθηκαν και ισχύουν σήμερα με τα Ν.Δ. 532/1970, Β.Δ. 704/1970, Β.Δ. 705/1970, Β.Δ. 192/1972, Π.Δ. 71/1984, Π.Δ. 347/1986, Ν. 2026/1992 και Π.Δ. 97/1993.
4. Τις διατάξεις του άρθρου 19 παράγρ. 5 Ν. 2344/1995, του άρθρου 52 παρ.6 Ν. 2218/1994, του άρθρου 4 παρ. 7 του Ν. 2240/1994, δυνάμει των οποίων αρμοδιότητες του Υπουργείου Οικονομικών που είχαν μεταβιβασθεί στους Νομάρχες, ανήκουν στον Περιφερειακό Δ/ντή, σε συνδυασμό με αυτές του άρθρου 14 παρ. 2 του Ν. 2399/96 με τις οποίες προβλέπεται η κατάργηση των θέσεων των Περ/κών Δ/ντών, οι αρμοδιότητες πλέον του οποίου περιήλθαν στο Γενικό Γραμματέα της Περιφέρειας και ασκούνται από τον Αναπληρωτή Περ/κό Δ/ντή.
5. Τις διατάξεις του τετάρτου εδαφίου της παρ. 2 του άρθρου 1 και της παρ. 6 του ιδίου άρθρου του Ν. 2503/97 «Διοίκηση, οργάνωση, στελέχωση της Περιφέρειας,ρύθμιση θεμάτων για την Τοπική Αυτοδιοίκηση και άλλες διατάξεις» (ΦΕΚ 107/Α), σύμφωνα με τις οποίες οι Περιφερειακές Υπηρεσίες του Υπουργείου Οικονομικών, που συγκροτούσαν την Περιφερειακή Διοίκηση του Νομού ή της Νομαρχίας, δεν υπήχθησαν στην ενιαία οργανική μονάδα της Περιφέρειας, ούτε καταργήθηκαν, αλλά αποτελούν από 1.9.1997, Υπηρεσίες του Υπουργείου Οικονομικών.
6. Το 28979/31.7.1997 έγγραφο της Δ/νσης Διοίκησης του Υπουργείου Εσωτερικών, Δημ. Διοίκησης και Αποκέντρωσης, σύμφωνα με το οποίο οι αρμοδιότητες του Γενικού Γραμματέα της Περιφέρειας σε θέματα Υπηρεσιών του Υπουργείου Οικονομικών, μεταφέρονται από 1.9.1997 στον Υπουργό Οικονομικών.
7. Την 1065956/863/Α0006/15.7.2003 (ΦΕΚ 985 τ.Β΄/16.7.2003) κοινή απόφαση των Πρωθυπουργού και Υπουργού Οικονομικών, περί ανάθεσης αρμοδιοτήτων του Υπουργού Οικονομικών στους Υφυπουργούς».
8. Την 1115093/1378/Α0006/17.12.2001 (ΦΕΚ 1720 τ. Β΄/21.12.2001) απόφαση του Υφυπουργού Οικονομικών, περί μεταβίβασης αρμοδιοτήτων του Υφυπουργού Οικονομικών στο Γενικό Γραμματέα, στους Γενικούς. Διευθυντές κλπ του Υπουογείου Οικονομικών, όπως αυτή τροποποιήθηκε με την 1041136/468/Α0006/18.5.2002(ΦΕΚ 633/22.5.2002 τ. Β΄) Απόφαση του Υφυπουργού Οικονομίας και Οικονομικών.
9. Την από 5.5.2003 έκθεση της Επιτροπής καθορισμού των ορίων αιγιαλού, παραλίας και παλαιού αιγιαλού στη θέση Επίσκοπος Δήμου Μώλου Ν. Φθιώτιδος και το από Απρίλιο 2003 τοπογραφικό υψομετρικό διάγραμμα, κλίμακας 1:500, το οποίο έχει συνταχθεί από τον Πολιτικό Μηχανικό Ηλία Παπαδήμα, σε μία (1) πινακίδα και ελέγχθηκε για την ακρίβεια της αποτύπωσης στις 28.4.2003 από την Ευθυμία Καραγκούνη, Πολιτικό Μηχανικό της ΤΥΔΚ Ν. Φθιώτιδος και θεωρήθηκε την ίδια ημερομηνία από τον Παναγιώτη Ευμοφρόπουλο Προϊστάμενο των Τεχνικών Υπηρεσιών Δήμων Κοινοτήτων Ν. Φθιωτίδος.
10. Το 544.5/667/03/ΣΧ. 852/28.7.2003 έγγραφο του Γενικού Επιτελείου Ναυτικού, αποφασίζουμε:

Επικυρώνουμε την από 5.5.2003 έκθεση της κατά το άρθρο 3 του Ν. 2971/2001 αρμόδιας Επιτροπής περί χάραξης των ορίων αιγιαλού, παραλίας και παλαιού αιγιαλού στη θέση Επίσκοπος Δήμου Μώλου Ν.Φθιώτιδος, καθώς επίσης και το από Απρίλιο 2003 τοπογραφικό υψομετρικό διάγραμμα, κλίμακας 1:500, το οποίο έχει συνταχθεί από τον Πολιτικό Μηχανικό Ηλία Παπαδήμα σε μία (1) πινακίδα, ελέγχθηκε ως προς την ακρίβεια της αποτύπωσης στις 28.4.2003 από την Ευθυμία Καραγκούνη, Πολιτικό

Μηχανικό, της ΤΥΔΚ Ν. Φθιώτιδος και θεωρήθηκε την ίδια ημερομηνία από τον Προϊστάμενο των Τεχνικών Υπηρεσιών Δήμων και Κοινοτήτων , Ν. Φθιώτιδος Πολιτικό Μηχανικό Παναγιώτη Ευμορφόπουλο. Στο τοπογραφικό αυτό διάγραμμα καθορίστηκε η οριογραμμή του αιγιαλού με κόκκινη συνεχή πολυγωνική γραμμή, με στοιχεία1, 2, 3, 4, 5, 6.

Η οριογραμμή της παραλίας με κίτρινη συνεχή πολυγωνική γραμμή, με στοιχεία 1΄, 2΄, 3΄, 4΄, 5΄, 6΄.

Η οριογραμμή του παλαιού αιγιαλού με συνεχή γραμμή με στοιχεία 1΄΄, 3.

Η ζώνη παραλίας έχει πλάτος 10μ. διότι δεν εξυπηρετούνται οι σκοποί του άρθρου 1 παρ. 2 του Ν. 2971/2001.

Δεν υπάρχουν κτίσματα (οικοδομές) στην ζώνη παραλίας.

Η παρούσα απόφαση μαζί με την έκθεση της Επιτροπής και το τοπογραφικό διάγραμμα, να δημοσιευθούν στην Εφημερίδα της Κυβερνήσεως.

Αθήνα, 5 Σεπτεμβρίου 2003

Με εντολή Υφυπουργού
Ο Γενικός Διευθυντής
Δημ. Περιουσίας και Εθν. Κληρ/των
ΣΠΥΡΟΣ Ι. ΣΤΑΘΗΣ

ΕΚΘΕΣΗ ΕΠΙΤΡΟΠΗΣ ΚΑΘΟΡΙΣΜΟΥ ΟΡΙΩΝ ΑΙΓΙΑΛΟΥ ΚΑΙ ΠΑΡΑΛΙΑΣ ΚΑΙ ΘΕΣΕΩΝ ΑΜΜΟΛΗΨΙΑΣ
(Ν. 2971/2001).

Για τον καθορισμό των ορίων του αιγιαλού και της παραλίας στην θέση «Επίσκοπος» Δήμου Μώλου Ν. Φθιώτιδας, με ενδιαφερόμενο τον Βασίλειο Ραπτάκη όπου πήγαμε σήμερα 5.5.2003 ημέρα Δευτέρα οι υπογεγραμμένοι:

1. Τσιγκόλης Φώτιος, Προϊστάμενος Κτηματικής Υπηρεσίας Ν. Φθιώτιδας με βαθμό Α΄ του κλάδου ΔΕ Εφοριακών.

2. Στρωματιάς Γεώργιος, Τοπογράφος Μηχανικός της Κτηματικής Υπηρεσίας Ν. Φθιώτιδας,

3. Φτούλης Ιωάννης, Υποπλοίαρχος Λ.Σ., Λιμενάρχης Υπολ/χείου Στυλίδας.

4. Τερζής Αντώνιος, Χημικός Μηχανικός, αναπληρωτής της κωλυόμενης Προϊσταμένης Δ/νσεως Χωροταξίας, Περιβάλλοντος Νομαρχιακής Αυτοδιοίκησης Φθιώτιδας,

Το 5ο μέλος (Προϊστάμενος κ.λπ. Δ/νσεως Περιβ. και Χωροταξίας Περιφ.Στερεάς Ελλάδος) καίτοι εκλήθη νομίμως δεν προσήλθε λόγω φόρτου εργασίας, που αποτελούμε την Επιτροπή του άρθρου 3 του Ν. 2971/2001 (ΦΕΚ 285/19.12.2001/τεύχ. Α),όπως αυτή συγκροτήθηκε με την 987/18.4.2002 απόφαση Προϊσταμένου Οικονομικής Επιθ/σης Στερεάς Ελλάδος, η οποία τροποποιήθηκε με την 579/26.2.2003 απόφαση του ιδίου Προϊσταμένου και συγκλήθηκε με τη Φ. 121/725/29.4.2003 πρόσκληση του Προέδρου της, έχοντας δε υπόψη:

1. Την από 16.4.2003 αίτηση του Βασιλείου Ραπτάκη που ζητείται ο καθορισμός των ορίων του αιγιαλού και της παραλίας στην παραπάνω περιοχή.

2. Το από Απρίλιο 2003 τοπογραφικό και υψομετρικό διάγραμμα με κλίμακα 1:500 του Πολιτικού Μηχανικού Ηλία Παπαδήμα που ελέγχθηκε την 28.4.2003 για την ακρίβεια της αποτύπωσης από την Πολιτικό Μηχανικό Ευθυμία Καραγκούνη και θεωρήθηκε την 28.4.2003 από τον Προϊστάμενο Τεχνικών Υπηρεσιών Δήμων και Κοινοτήτων Ν. Φθιώτιδας, Πολιτικό Μηχανικό Παναγιώτη Ευμορφόπουλο,οπως ορίζει το άρθρο 4 του Ν. 2971/2001.

3. Τις διατάξεις του Ν. 2971/2001 (ΦΕΚ 285/19.12.2001/ τεύχος Α΄) «περί αιγιαλού και παραλίας και άλλες διατάξεις».

4. Την αντίληψη που σχηματίσαμε κατά την επί τόπου μετάβασή μας, σχετικά με το πλάτος της βρεχόμενης ζώνης ξηράς και τα λοιπά συναφή στοιχεία,όπως η μορφολογία της περιοχής,τα έργα που έχουν γίνει από χρόνια (επιχωμένος παραλιακός δρόμος, οχετοί), την κατάσταση ακτής και θαλασσίου χώρου, παλίρροια και θαλάσσια ρεύματα και τις επικρατούσες καιρικές συνθήκες (επάλαξη παλίρροιας 1,40 Μ. περίπου).

5. Το γεγονός ότι στο δυτικό τμήμα της εξεταζόμενης περιοχής έγιναν στις αρχές της δεκαετίας του 1980 επιχώσεις, αποφασίζουμε:

1. Καθορίζουμε επί του ανωτέρω τοπογραφικού διαγράμματος:

α) Την οριογραμμή του αιγιαλού με κόκκινη συνεχή πολυγωνική γραμμή με στοιχεία 1, 2, 3, 4, 5, 6 της οποίας οι κορυφές εξασφαλίζονται από συντεταγμένες προβολής ΕΓΣΑ 87 σύμφωνα με τον κατωτέρω πίνακα.

β) Την οριογραμμή της παραλίας με κίτρινη συνεχή πολυγωνική γραμμή με στοιχεία 1΄, 2΄, 3΄, 4΄, 5΄, 6΄ της οποίας οι κορυφές εξασφαλίζονται από την πολυγωνική του αιγιαλού (παράλληλος σε απόσταση δέκα (10) μέτρων.

2. Καθορίζεται ζώνη παραλίας πλάτους δέκα (10) μέτρων παντού για να μπορεί να γίνει παραλιακός δρόμος στον οποίο καταλήγουν κάθετοι αγροτικοί και να εξυπηρετηθούν οι σκοποί του άρθρου 7 κ.λπ. του Ν. 2971/01.

3. Δεν υπάρχουν κτίσματα (οικοδομές) στην ζώνη της παραλίας.


4. Αποφαίνεται ότι υπάρχει παλαιός αιγιαλός στο δυτικό άκρο της εξεταζόμενης περιοχής όπου έγιναν στις αρχές της δεκαετίας του 1980 επιχώσεις και ορίζει αυτόν με μπλε συνεχή πολυγωνική γραμμή με στοιχεία 1΄΄,3 του οποίου οι κορυφές εξασφαλίζονται με συντεταγμένες προβολής ΕΓΣΑ 87 σύμφωνα με τον κατωτέρω πίνακα.


ΠΙΝΑΚΑΣ ΣΥΝΤΕΤΑΓΜΕΝΩΝ
ΑΙΓΙΑΛΟΥ - ΠΑΛΑΙΟΥ ΑΙΓΙΑΛΟΥ

α/α	Ε (χ)	Ν (ψ)
1	381.530,00	4.298.751,70
2	381.622,60	4.298.654,30
3	381.684,50	4.298.606,00
4	381.776,70	4.298.554,50
5	381.837,50	4.298.540,60
6	382.003,00	4.298.537,70
1΄΄	381.504,50	4.298.727,40

Η Επιτροπή

Ο Πρόεδρος	Τα μέλη
ΦΩΤΗΣ ΤΣΙΓΚΟΛΗΣ	ΓΕΩΡΓΙΟΣ ΣΤΡΩΜΑΤΙΑΣ
	ΙΩΑΝΝΗΣ ΦΤΟΥΛΗΣ
	ΑΝΤΩΝΙΟΣ ΤΕΡΖΗΣ

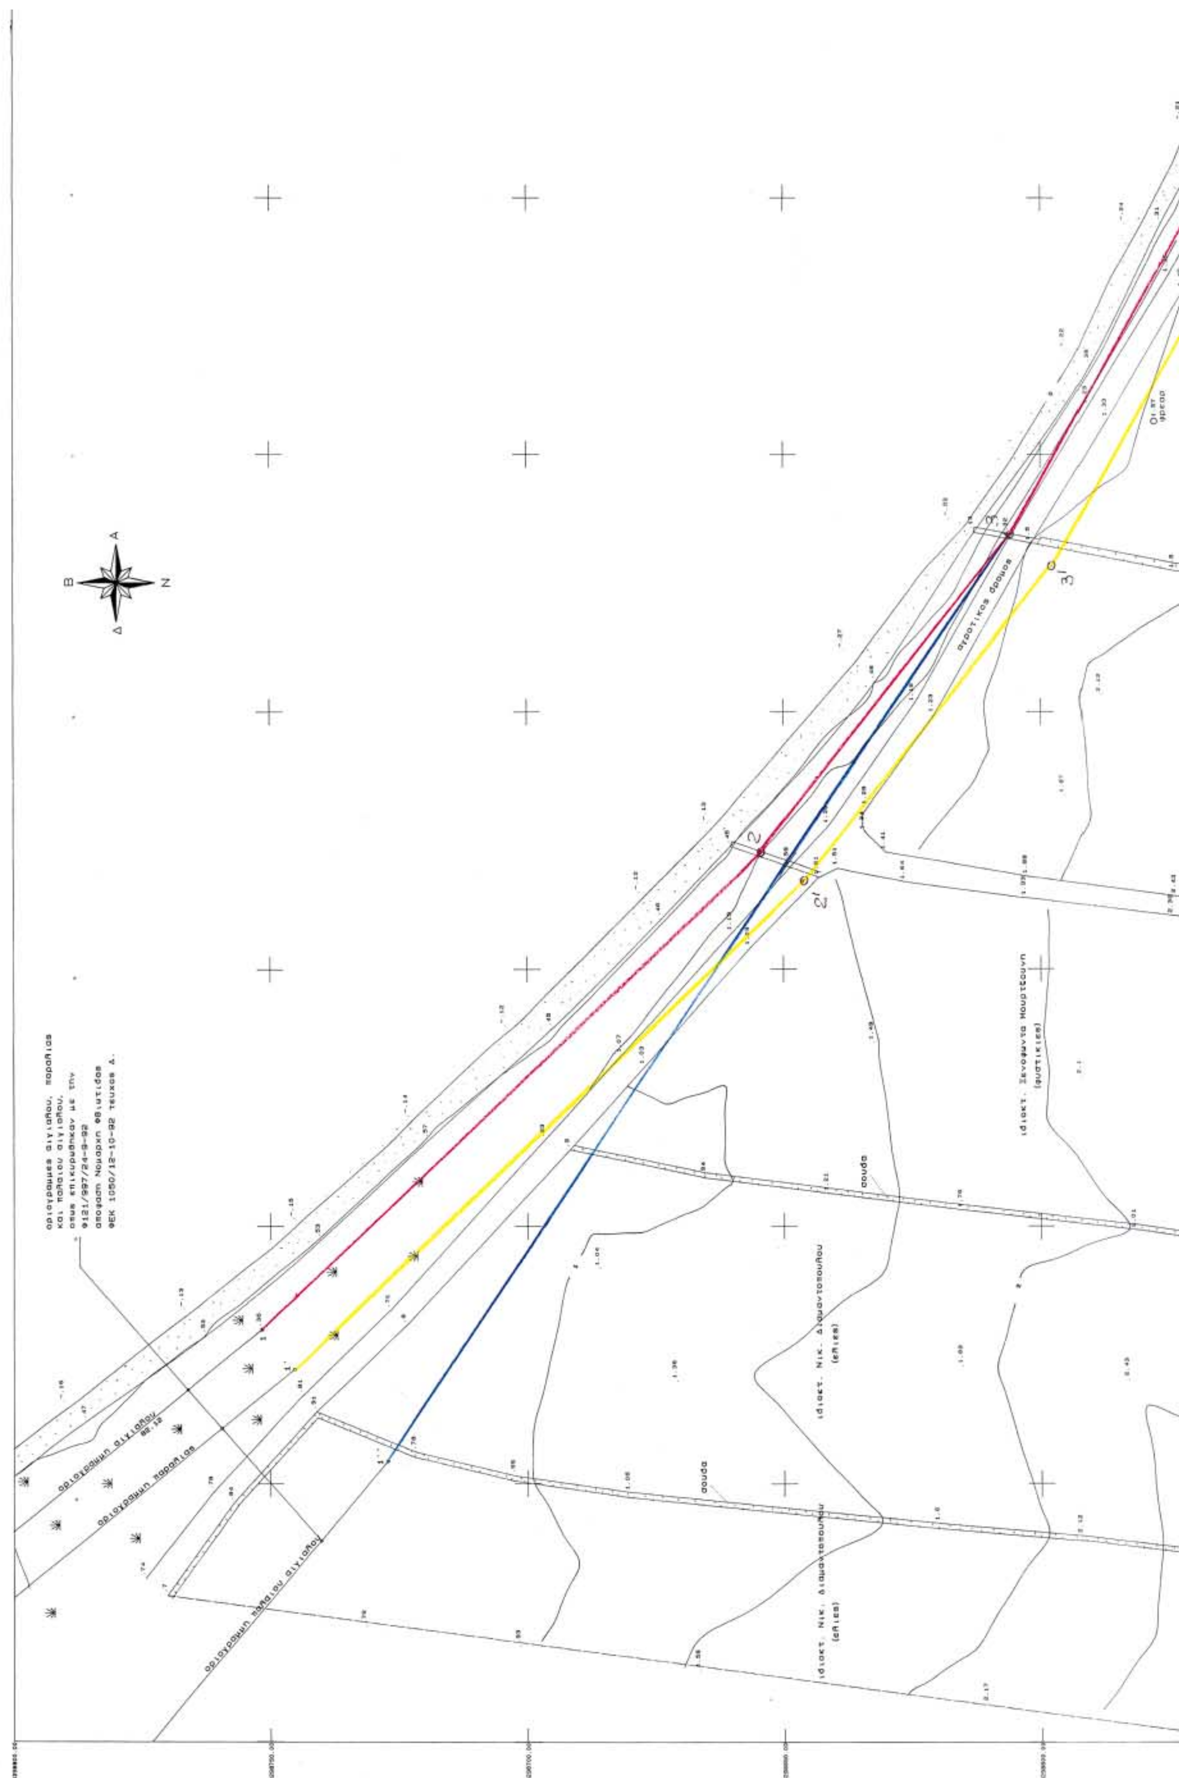

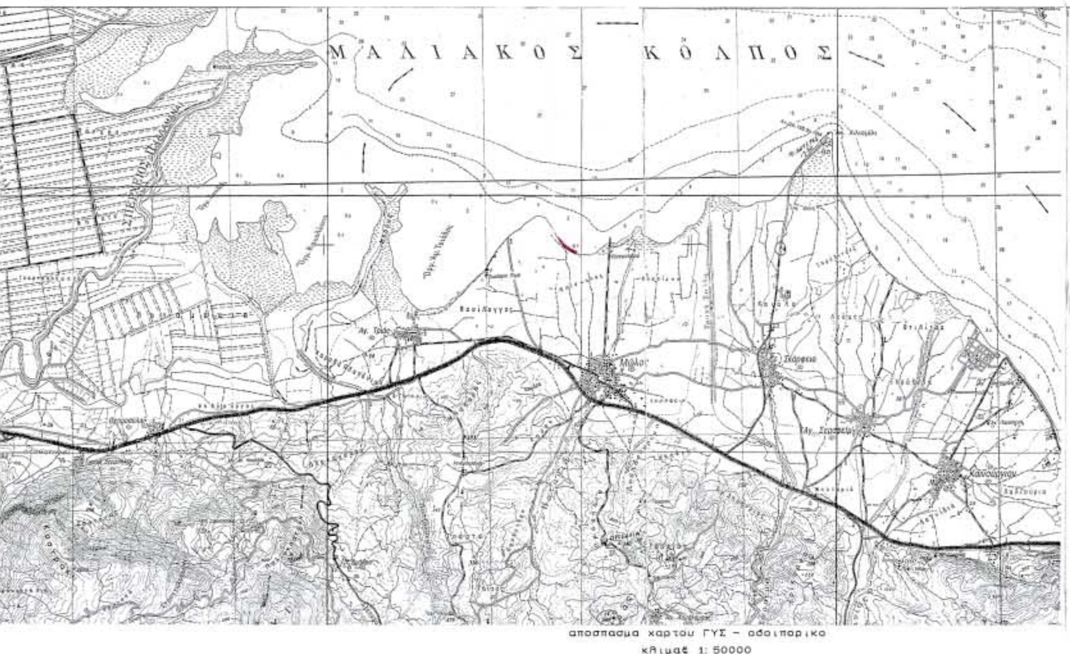

αποσπασμα χαρτου ΓΥΣ – οδοιπορικο
κλιμαξ 1: 50000

θαλασσα

ΠΙΝΑΚΑΣ ΣΥΝΤΕΤΑΓΜΕΝΩΝ ΑΙΓΙΑΛΟΥ - ΠΑΛΑΙΟΥ ΑΙΓΙΑΛΟΥ		
α/α	Ε(x)	Ν(ψ)
1	381.530,00	4298751,70
2	381.622,60	4298654,30
3	[illegible]	[illegible]

ΥΠΟΜΝΗΜΑ ΕΠΙΤΡΟΠΗΣ

Το παρον συνοδευει την απο 5 -5- 2003 εκθεση της Επιτροπης καθορισμου οριων Αιγιαλου και Παραλιας αρθρο 3 Ν 2971/2001

κοκκινη γραμμη 1, 2, 3, 4, 5, 6 οριογραμμη Αιγιαλου.

κιτρινη γραμμη 1', 2', 3', 4', 5', 6' οριογραμμη Παραλιας.

μπλε γραμμη 1'', 3 οριογραμμη παλαιου Αιγιαλου.

Για πρωτη φορα χαρασσεται Αιγιαλος και Παραλια.

Δεν υπάρχουν κτισματα στη ζωνη της παραλιας.

Για τον καθορισμο της οριογραμμης της παραλιας, χαραχτηκε πολυγωνικη γραμμη, παραλληλη προς την οριογραμμη του Αιγιαλου, σε αποσταση 10.00 μ. για να εξυπηρετουνται οι σκοποι του αρθρου 7 (Ν 2971/2001)


σουδα
αγροτικος δρομος
(φυστικιες)
ΕΘΝΙΚΟ ΤΥΠΟΓΡΑΦΕΙΟ

ΑΙΓΙΑΛΟΥ - ΠΑΛΑΙΟΥ ΑΙΓΙΑΛΟΥ		
α/α	Ε(x)	Ν(ψ)
1	381.530,00	4.298.751,70
2	381.622,60	4.298.654,30
3	381.684,50	4.298.606,00
4	381.776,70	4.298.554,50
5	381.837,50	4.298.540,60
6	382.003,00	4.298.537,70
1''	381.504,60	4.298.727,40

Δεν υπάρχουν κτίσματα στη ζώνη της παραλίας.

Για τον καθορισμό της οριογραμμής της παραλίας, χαράχτηκε πολυγωνική γραμμή, παράλληλη προς την οριογραμμή του Αιγιαλού, σε απόσταση 10.00 μ. για να εξυπηρετούνται οι σκοποί του άρθρου 7 (Ν 2971/2001)

Λαμία 5-5-2003

Ο ΠΡΟΕΔΡΟΣ

Φώτης Τσιτσιλάκης
Εφοριακός ΠΕ/Α

ΤΑ ΜΕΛΗ

1. Καπετ. Μηχ/κος ΠΝ

2. Αντιστ. ... Τερζής

3. Υποσμηχ. Α.Σ. ΦΟΥΤΑΗΣ Ιωάννης

Λαμία 28-4-2003

Ηλέχθη επί τόπου για την ακρίβεια της αποτύπωσης.

Εθεωρήθη

Ο Δ/ΝΤΗΣ Τ.Υ.Δ.Κ Ν. ΦΘ/ΔΑΣ

Πολ. Μηχ/κος ΠΕ με Α' βαθμό

Ο ΜΗΧ/ΚΟΣ της Τ.Υ.Δ.Κ. Ν. ΦΘ/ΔΑΣ

ΕΥΘΥΜΙΑ ΚΑΡΑΓΚΟΥΝΗ
ΠΟΛ. ΜΗΧΑΝΙΚΟΣ Δ'

θάλασσα

Μώλος

(χέρσο)

ιδιοκτ. Παπανικολοπούλου (σιτάρι)

ιδιοκτ. Βασιλείου Ραπτάκη (χέρσο)

ιδιοκτ. κληρονόμων Γεωργίου Καρμαζιώτη (χέρσο)

ιδιοκτ. Κασιρέλη (ελιές)

ιδιοκτ. Αφων Γιαννέλου (σιτάρι)

(σιτάρι)

(ελιές)

σούδα

ΤΟΠΟΓΡΑΦΙΚΟ ΔΙΑΓΡΑΜΜΑ

ΚΑΘΟΡΙΣΜΟΥ ΟΡΙΩΝ ΑΙΓΙΑΛΟΥ ΚΑΙ ΠΑΡΑΛΙΑΣ

ΘΕΣΗ: "ΕΠΙΣΚΟΠΟΣ"
Δ.Δ. ΜΩΛΟΥ
ΔΗΜΟΣ ΜΩΛΟΥ

ΕΝΔΙΑΦΕΡΟΜΕΝΟΣ:
ΒΑΣΙΛΕΙΟΣ ΡΑΠΤΑΚΗΣ

ΑΡΜΟΔΙΑ ΟΙΚ. ΕΦΟΡΙΑ: ΚΤΗΜΑΤΙΚΗ ΥΠΗΡΕΣΙΑ ΝΟΜΟΥ ΦΘΙΩΤΙΔΑΣ
ΝΟΜΑΡΧΙΑ: ΦΘΙΩΤΙΔΑΣ

ΚΛΙΜΑΚΑ 1: 500
ΙΣΟΔΙΑΣΤΑΣΗ 0.50 μ.

ΣΥΣΤΗΜΑ ΠΡΟΒΟΛΗΣ ΕΓΣΑ 87
Κ.Φ.Χ. ΛΑΜΙΑ – ΑΜΦΙΣΣΑ ΚΛΙΜΑΞ 1: 100000 φ = 38 45' λ = -1 15'
ΤΡΙΓΩΝΟΜΕΤΡΙΚΗ ΕΞΑΡΤΗΣΗ: ΛΑΤΟΜΕΙΟ – Φ. ΑΝΤΕΡΕΣ – ΣΟΦΡΑΣ
ΥΨΟΜΕΤΡΙΚΗ ΑΦΕΤΗΡΙΑ: Φ. ΑΝΤΕΡΕΣ ΠΙΝΑΚΙΣ 5384/5

ΜΕΘΟΔΟΣ ΑΠΟΤΥΠΩΣΗΣ: ΤΑΧΥΜΕΤΡΙΑ
ΧΡΟΝΟΛΟΓΙΑ ΑΠΟΤΥΠΩΣΗΣ: 12-15/3/2003

ΥΠΟΜΝΗΜΑ ΣΥΜΒΟΛΩΝ
o κολωνάκι από μπετόν
αμμουδιά
δένδρα
πρανές

Λαμία Απρίλιος 2003
Ο ΣΥΝΤΑΞΑΣ

ΗΛΙΑΣ Λ. ΠΑΠΑΔΗΜΑΣ
ΔΙΠΛ. ΠΟΛΙΤΙΚΟΣ ΜΗΧΑΝΙΚΟΣ Ε.Μ.Π.
ΑΦΜ 032973064 ΔΟΥ ΛΑΜΙΑΣ

Αριθ. 6106 (2)

Τροποποίηση του ρυμοτομικού σχεδίου Σταυρακίου Δήμου Ιωαννιτών στο Ο.Τ. Γ 20.

Ο ΝΟΜΑΡΧΗΣ ΙΩΑΝΝΙΝΩΝ

Έχοντας υπόψη:

1. Τις διατάξεις των παρ. 4 και 5 του άρθρου 38 του Ν. 1337/1983 (ΦΕΚ 33Α) «Επέκταση των πολεοδομικών σχεδίων, οικιστική ανάπτυξη και σχετικές ρυθμίσεις».

2. Τις διατάξεις του άρθρου 3 του Ν.Δ. της 17.7.1923 (ΦΕΚ 228Α/16.8.23) «περί σχεδίων πόλεων και κωμών του Κράτους» όπως μεταγενέστερα τροποποιήθηκαν και συμπληρώθηκαν.

3. Τις διατάξεις του Ν. 2508/1997 (ΦΕΚ 124/Α΄/13.6.97) «Βιώσιμη οικιστική ανάπτυξη πόλεων και οικισμών και άλλες διατάξεις».

4. Τις διατάξεις του Ν.2831/00 (ΦΕΚ 140/Α΄) και ειδικότερα το άρθρο 29 αυτού όπως τροποποιήθηκε και ισχύει με το άρθρο 10 του Ν. 3044/27.8.2002 (ΦΕΚ 197/27.8.02) «........και ρυθμίσεις άλλων θεμάτων αρμοδιότητας Υπουργείου Περιβάλλοντος, Χωροταξίας και Δημοσίων Έργων».

5. Την 9/145/30.6.2003 απόφαση του Νομαρχιακού Συμβουλίου Ιωαννίνων «Αναθεώρηση του Οργανισμού Εσωτερικής Υπηρεσίας της Ν.Α.Ι.», που δημοσιεύθηκε στην Εφημερίδα της Κυβερνήσεως και ισχύει από την 18.7.2003 (ΦΕΚ 989/Β/18.7.2003).

6. Την 360/13.7.89 (ΦΕΚ466/Δ΄) Απόφαση Νομάρχη Ιωαννίνων με την οποία εγκρίθηκε το Ρ.Σ. Σταυρακίου.

7. Τις 605/2001 και 344/2002 αποφάσεις Δημοτικού Συμβουλίου Ιωαννίνων.

8. Τη σύμφωνη γνώμη του Συμβουλίου Χωροταξίας, Οικισμού και Περιβάλλοντος του Νομού Ιωαννίνων όπως αυτή διατυπώθηκε με την 14/29.7.2003 πράξη του, αποφασίζουμε:

Τροποποιείται η 360/13.7.89 απόφαση Νομάρχη Ιωαννίνων όσον αφορά τη θέση των Ο.Γ. και Ρ.Γ. του Ο.Τ. Γ 20 ήτοι: μετατοπίζονται η Ο.Γ. και Ρ.Γ. στην κορυφή του Ο.Τ. Γ. 20 έναντι του Ο.Τ. 12 και μόνον κατά το τμήμα αυτών επί της ιδιοκτησίας 01.01.13 έτσι όπως φαίνεται στο επισυναπτόμενο τοπογραφικό διάγραμμα κλ. 1:1000 που αποτελεί αναπόσπαστο μέρος της παρούσας απόφασης.


Με τις διατάξεις της απόφασης αυτής δεν προκαλείται δαπάνη σε βάρος του Δημοσίου ή του Ο.Τ.Α, κατά τις διατάξεις του άρθρου 29 Α του Ν.2081/92.

Η ισχύς της παρούσας απόφασης αρχίζει από τη δημοσίευση της στην Εφημερίδα της Κυβερνήσεως.

Η απόφαση αυτή να δημοσιευθεί στην Εφημερίδα της Κυβερνήσεως.

Ιωάννινα, 9 Σεπτεμβρίου 2003

Ο Νομάρχης
ΑΛΕΞΑΝΔΡΟΣ ΚΑΧΡΙΜΑΝΗΣ

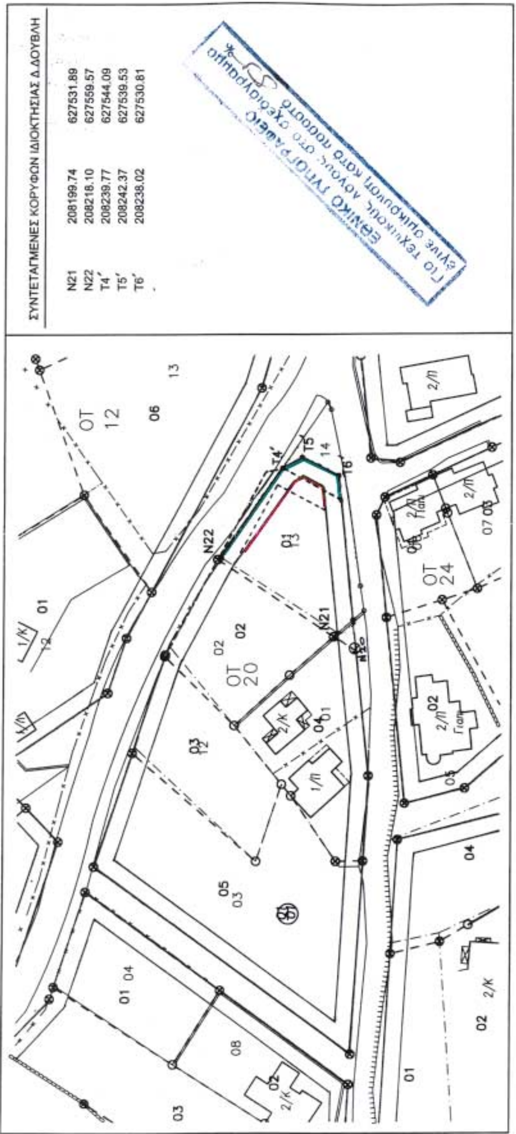

ΣΥΝΤΕΤΑΓΜΕΝΕΣ ΚΟΡΥΦΩΝ ΙΔΙΟΚΤΗΣΙΑΣ Δ.ΔΟΥΒΛΗ

N21	208199.74	627531.89
N22	208218.10	627559.57
T4΄	208239.77	627544.09
T5΄	208242.37	627539.53
T6΄	208238.02	627530.81

Γίνε σύμφωνα προς το πρωτότυπο Το τεχνικόν του ... στο ... ΕΘΝΙΚΟ ΤΥΠΟΓΡΑΦΕΙΟ

ΒΕΒΑΙΩΣΗ

Βεβαιώνεται ότι το παρόν σχέδιο Συνοδεύει την υπ΄αριθμ. 605/01 και 344/02 Α.Δ.Σ. και είναι σύμφωνο με την τροποποίηση που εγκρίθηκε από το Δημοτικό Συμβούλιο.

Ο ΔΗΜΑΡΧΟΣ

ΝΙΚΟΛΑΟΣ ΓΚΟΝΤΑΣ

Συνοδεύει την 6106/2003 απόφαση του Νομάρχη. Δ/νση Πολεοδ. και Περιβ.

ΣΤΑΜΑΤΑ ... ΑΡΧΙΤ. ΜΗΧ. ΜΕ ΒΑΘΜΟ ...

Συνοδεύει την 1434/24-7-03 γνωμοδότηση του ΣΧΟΠ
Ο Πρόεδρος
ΣΤΑΜΑΤΑ ΚΟΥΜΠΟΥΡΗ ΑΡΧΙΤ. ΜΗΧΑΝΙΚΟΣ ΜΕ ΒΑΘΜΟ Δ/ΝΤΗ

Συνοδεύει την 1980/21-7-03 εισήγηση της Δ/νσης Πολ/μίας & Περ/ντος
Η ΠΡΟΪΣΤΑΜΕΝΗ Δ/ΝΣΗΣ ΠΟΛΕΟΔΟΜΙΑΣ και ΠΕΡΙΒΑΛΛΟΝΤΟΣ
ΣΤΑΜΑΤΑ ΚΟΥΜΠΟΥΡΗ ΑΡΧΙΤ. ΜΗΧΑΝΙΚΟΣ ΜΕ ΒΑΘΜΟ Δ/ΝΤΗ

ΔΗΜΟΣ ΙΩΑΝΝΙΤΩΝ - Δ/ΝΣΗ ΠΟΛ\ΜΙΑΣ-ΤΜ. ΠΟΛ\ΚΟΥ ΣΧΕΔ\ΣΜΟΥ

ΘΕΜΑ :	Τροποποίηση Ρ.Σ. στο Ο.Τ. Γ20, περιοχή Σταυρακίου.
ΚΛΙΜΑΚΑ: **1: 1000**	ΗΜΕΡΟΜΗΝΙΑ: ΦΕΒΡΟΥΑΡΙΟΣ 2003

ΣΧΕΔΙΑΣΗ	Η ΣΥΝΤΑΞΑΣΑ	Η ΠΡΟΪΣΤΑΜΕΝΗ ΤΜ. ΠΟΛ/ΚΟΥ ΣΧΕΔ/ΣΜΟΥ	ΘΕΩΡΗΘΗΚΕ Ο Δ/ΝΤΗΣ ΠΟΛ/ΜΙΑΣ Δ.Ι.
ΜΑΡΙΝΑ ΝΟΥΤΣΟΠΟΥΛΟΥ	ΧΑΡΑ ΒΛΑΧΟΥ αρχιτέκτων μηχανικός	ΔΗΜΗΤΡΑ ΡΟΓΚΟΤΗ αρχιτέκτων μηχανικός	ΚΩΝ/ΝΟΣ ΠΑΝΤΑΖΗΣ αρχιτέκτων μηχανικός